


NOTA : LES COTES ET RENSEIGNEMENTS GRAPHIQUES SONT DONNES A TITRE INDICATIF. ILS POURRONT VARIER EN FONCTION DES BESOINS TECHNIQUES LORS DE LA REALISATION DU BATIMENT. DES RETOMBÉES DE POUTRES, SOFFITES, FAUX PLAFONDS ET CANALISATIONS APPARENTES POURRONT ETRE RAJOUTES POUR LES MEMES RAISONS. DE MEME L'AMENAGEMENT DE LA CUISINE N'EST QU'UN PRINCIPE, LE POSITIONNEMENT DES EQUIPEMENTS SERA REALISE SUIVANT LES PLANS DE DETAIL DU CUISINISTE

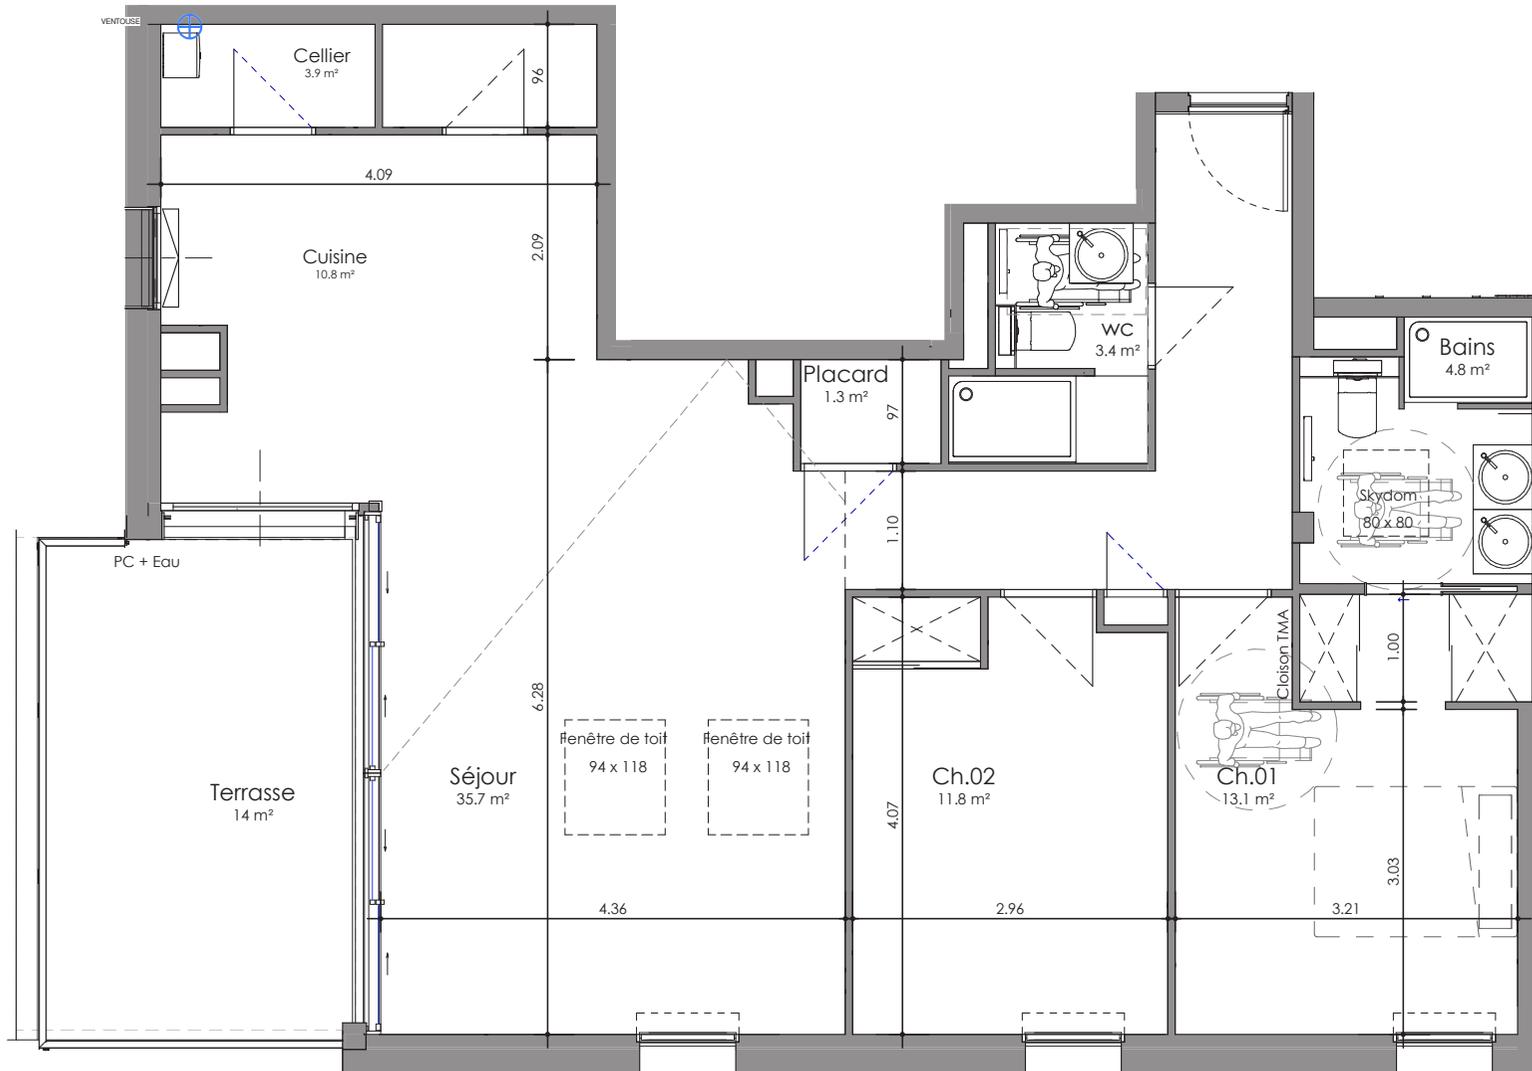

Rue de l'Herregre
Marcq en Baroeul

TYPE 3

LOT 11 R+3

LOT 11 R+3 SH	
Nom	Surface

Bains	4.8 m ²
Cellier	3.9 m ²
Ch.01	13.1 m ²
Ch.02	11.8 m ²
Cuisine	10.8 m ²
Placard	1.3 m ²
Séjour	35.7 m ²
wc	3.4 m ²
SURFACES HABITABLES	84.8 m²

Terrasse 14.00 m²

SURFACE TOTALE 98.80 m²



LOCALISATION

