


NIVEAU +3
APPARTEMENT 301 - T5

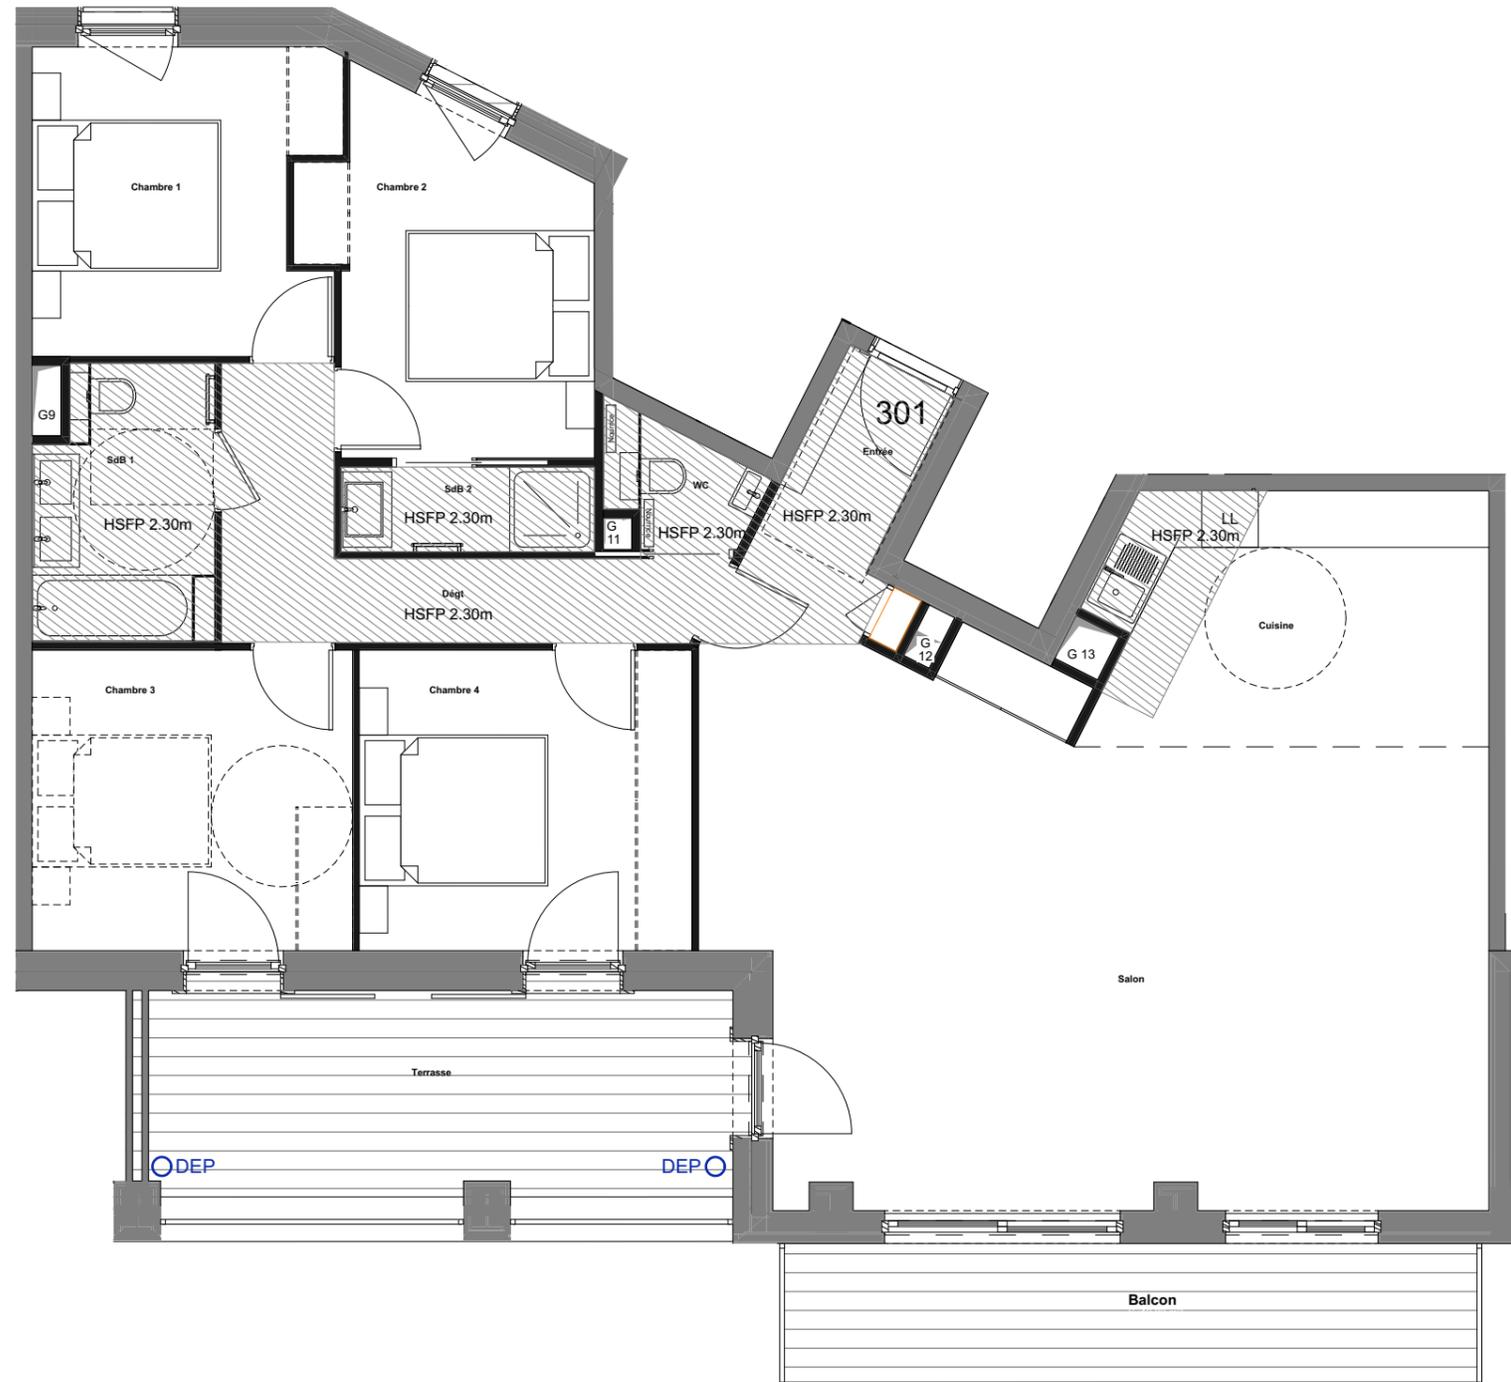

Chambre 1	10,00
Chambre 2	10,10
Chambre 3	10,80
Chambre 4	11,25
Cuisine	10,95
Dégt	7,15
Entrée	4,15
Salon	42,70
SdB 1	5,35
SdB 2	2,40
WC	1,75

TOTAL 116,60 m²

Balcon	10,80
Terrasse	12,50

NOTA : * Des modifications sont susceptibles d'être apportées à ce plan en fonction des nécessités techniques de la réalisation, tant en ce qui concerne les dimensions libres que l'équipement. Les surfaces, les hauteurs sous-plafond ainsi que les hauteurs de seuils ou d'allèges indiquées sont approximatives. Les retombées, soffites, faux-plafonds, trappes de visites, ainsi que l'emplacement des descentes d'eaux pluviales, des équipements sanitaires, ne sont pas tous figurés ou le seront à titre indicatif *. Les épaisseurs de voiles et positions des poteaux sont à titre indicatif.

