


NIVEAU +4
APPARTEMENT 401 -T3

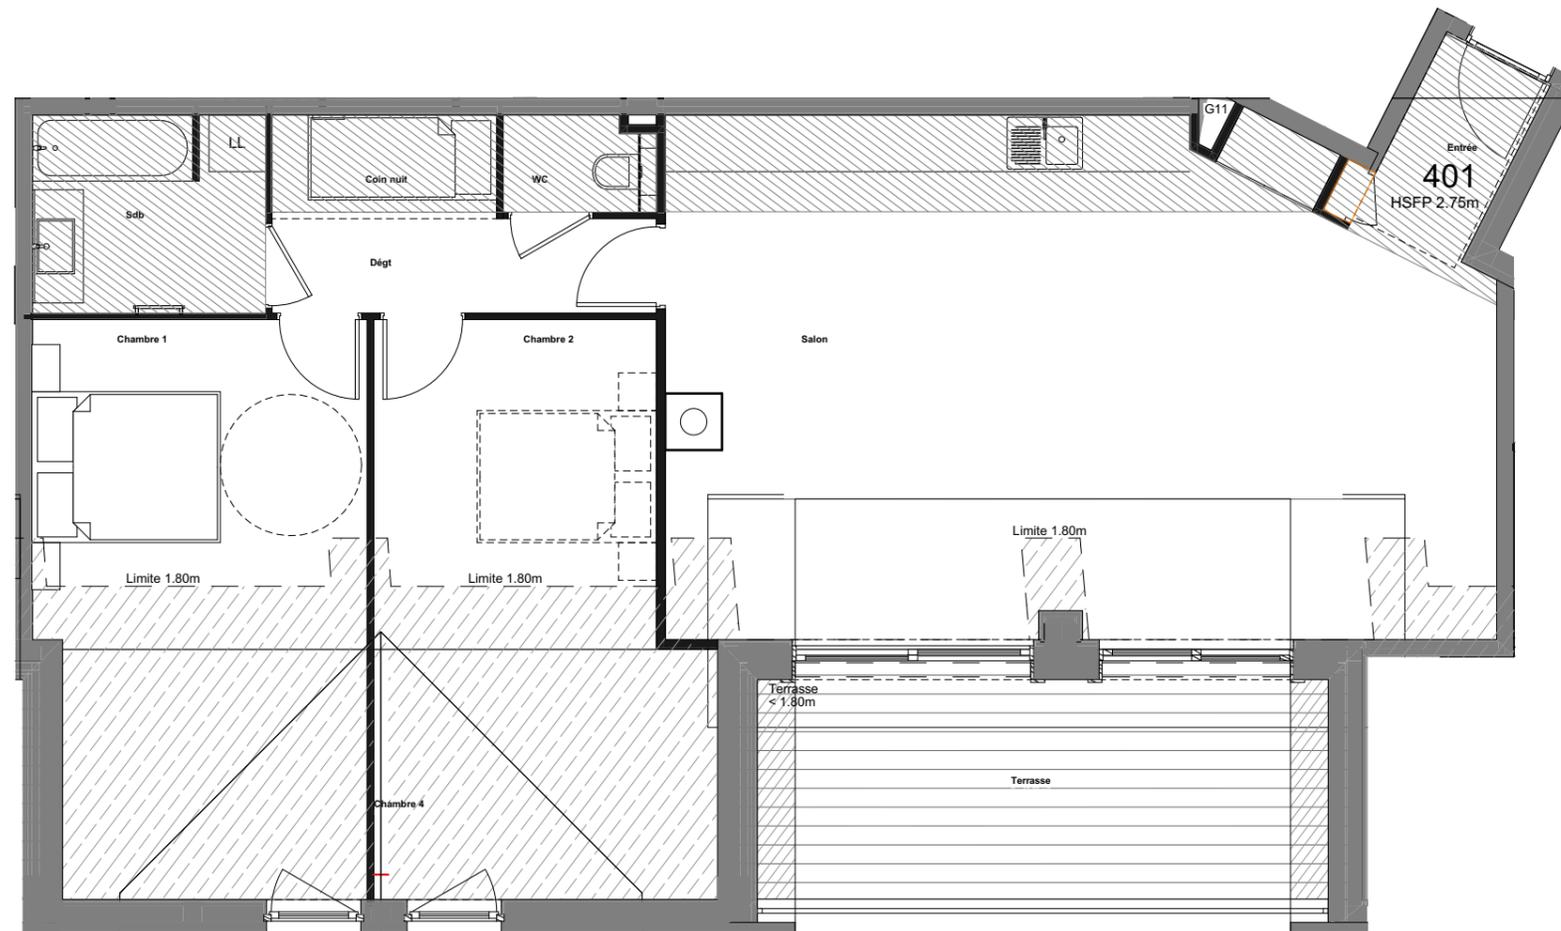

Chambre 1	9,75
Chambre 2	8,40
Coin nuit	2,40
Dégt	4,05
Entrée	2,95
Salon	43,35
Sdb	5,00
WC	1,45

TOTAL 77,35 m²

<1m80	24,75
Terrasse <1m80	3,90
Terrasse	12,20

NOTA : * Des modifications sont susceptibles d'être apportées à ce plan en fonction des nécessités techniques de la réalisation, tant en ce qui concerne les dimensions libres que l'équipement. Les surfaces, les hauteurs sous-plafond ainsi que les hauteurs de seuils ou d'allèges indiquées sont approximatives. Les retombées, soffites, faux-plafonds, trappes de visites, ainsi que l'emplacement des descentes d'eaux pluviales, des équipements sanitaires, ne sont pas tous figurés ou le seront à titre indicatif *. Les épaisseurs de voiles et positions des poteaux sont à titre indicatif.