


NIVEAU +4
APPARTEMENT 402 - T3

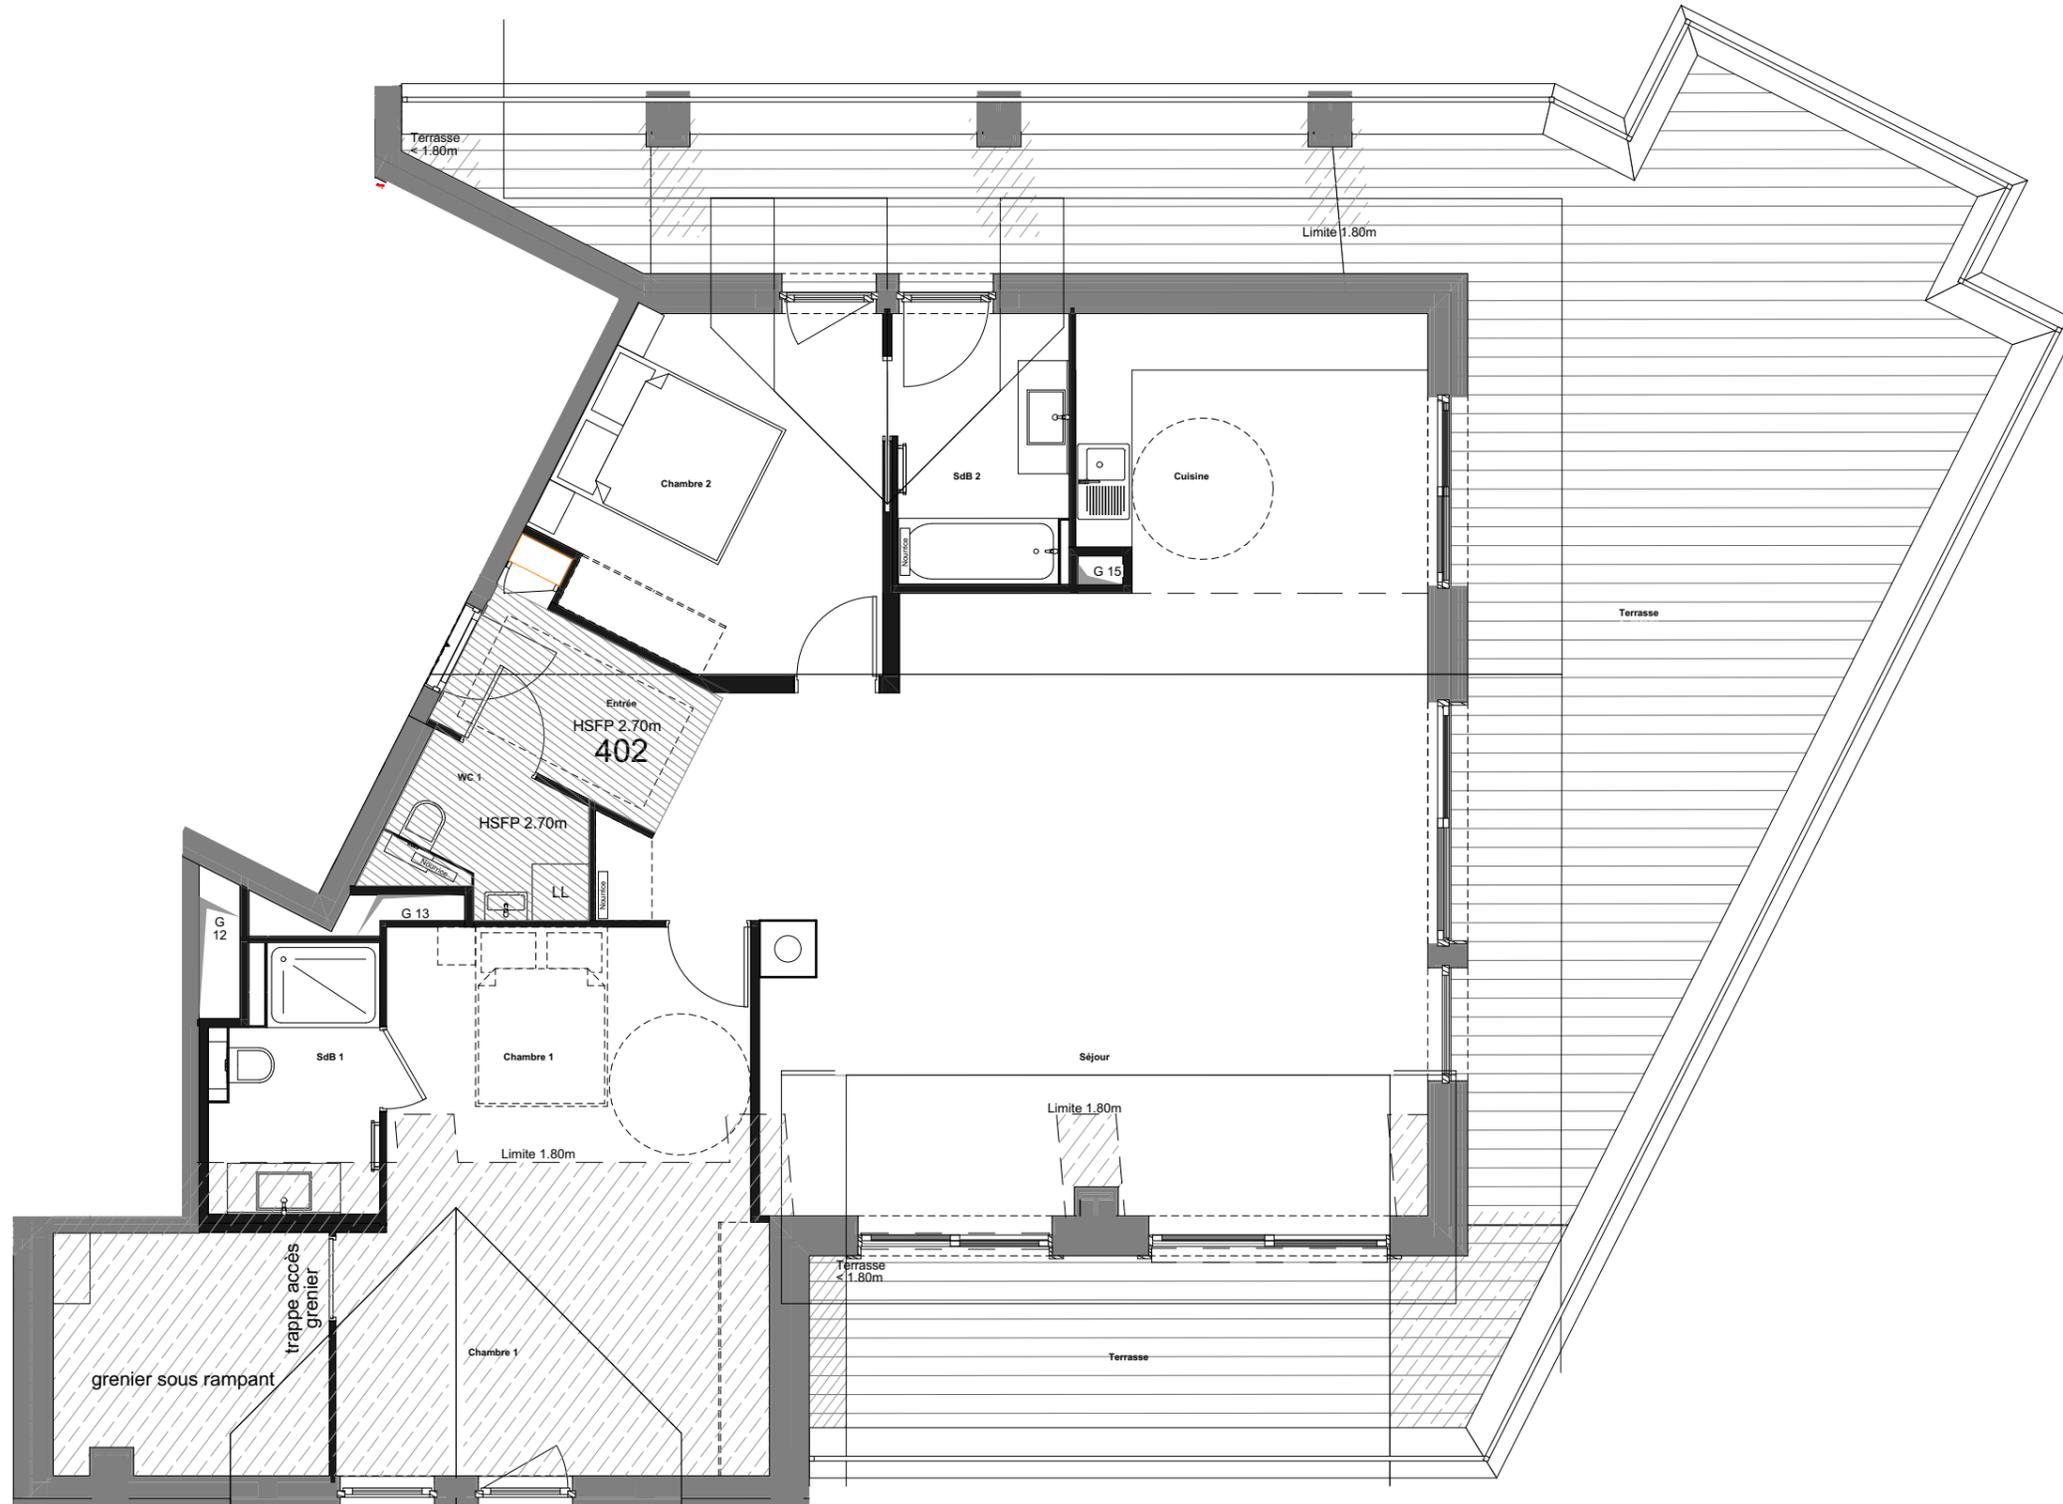

Chambre 1	9,20
Chambre 2	12,10
Chambre 4	0,40
Cuisine	10,80
Entrée	7,35
SdB 1	3,85
SdB 2	5,30
Séjour	43,25
WC 1	3,15

TOTAL 95,40 m²

< 1m80	24,40
Terrasse < 1m80	6,85
Terrasse	66,25

NOTA : * Des modifications sont susceptibles d'être apportées à ce plan en fonction des nécessités techniques de la réalisation, tant en ce qui concerne les dimensions libres que l'équipement. Les surfaces, les hauteurs sous-plafond ainsi que les hauteurs de seuils ou d'allèges indiquées sont approximatives. Les retombées, soffites, faux-plafonds, trappes de visites, ainsi que l'emplacement des descentes d'eaux pluviales, des équipements sanitaires, ne sont pas tous figurés ou le seront à titre indicatif *. Les épaisseurs de voiles et positions des poteaux sont à titre indicatif.

