


NIVEAU +4
APPARTEMENT 403 - T3

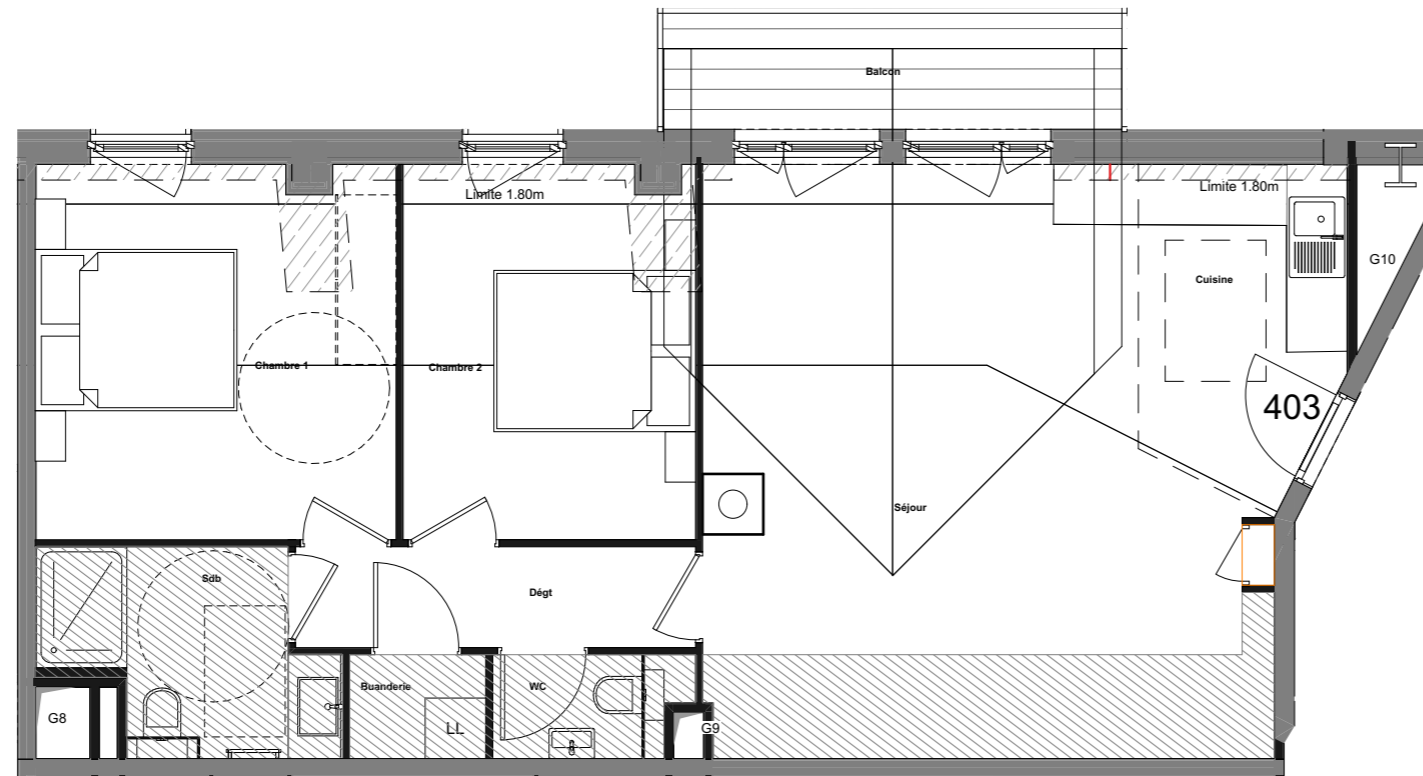

Buanderie	1,40
Chambre 1	12,40
Chambre 2	9,60
Cuisine	5,40
Dégt	3,95
Sdb	5,00
Séjour	29,30
WC	1,75

TOTAL 68,80 m²

<1m80 2,70

Balcon 5,20

NOTA : * Des modifications sont susceptibles d'être apportées à ce plan en fonction des nécessités techniques de la réalisation, tant en ce qui concerne les dimensions libres que l'équipement. Les surfaces, les hauteurs sous-plafond ainsi que les hauteurs de seuils ou d'allèges indiquées sont approximatives. Les retombées, soffites, faux-plafonds, trappes de visites, ainsi que l'emplacement des descentes d'eaux pluviales, des équipements sanitaires, ne sont pas tous figurés ou le seront à titre indicatif *. Les épaisseurs de voiles et positions des poteaux sont à titre indicatif.



Indice : E
 Le 25/06/2024